

Michał Jaworski

ER

PROKURENT-SPECJALISTA DO SPRAW  
ZAMÓWIEŃ PUBLICZNYCH

KAROL BIELEC

#### Założenia do przedkładanych ofert


1. Wysokiej jakości obraz części frontowej posesji administracyjnej ZEC (część zachodnia ogrodzenia, z bramą wjazdową oraz furtkami ) oraz bezpośredniego otoczenia ogrodzenia frontu posesji, umożliwiający wielokrotne powiększenie - zoom cyfrowy z możliwie najmniejszą utratą szczegółów obrazu.
2. Możliwość identyfikacji pojazdów poruszających się za ogrodzeniem frontowym posesji zarówno w dzień jak i w nocy. Jedna z kamer zawsze musi umożliwić odczytanie tablicy rejestracyjnej pojazdu ( bezdyskusyjne odczytanie znaków z tablicy rej. – zadowalająca jakość obrazu ).
3. Usytuowanie kamer pozwalające na odtworzenie scenariusza zdarzenia drogowego.
4. Jako dopełnienie systemu - ujęcie posesji wokół budynku administracyjnego, (dopuszczalna delikatnie słabsza jakość obrazu).
5. Zapis musi charakteryzować się niezbędnymi parametrami dla umożliwienia wszczęcia postępowania na drodze prawnej.
6. Zapisany materiał archiwizowany przynajmniej 1 m-ąc.
7. Podtrzymanie awaryjne systemu minimum 24 godz.
8. System podzielony na 2 niezależne sekcje zasilania. ( Jakakolwiek próba sabotażu, bądź przypadkowego zdarzenia nie może wyłączyć całego systemu).
9. Montaż na przygotowanej infrastrukturze ( słupy dla kamer, kanalizacja teletechniczna, jedynie wymagane estetyczne wykonanie instalacji w pomieszczeniu serwerowni ).

Inspektor ds. transportu  
i warsztatu remontowego  
24.08.2021  
Michał Jaworski

Now = 3m

Kopia z mapy  
Skala 1:500

Województwo: mazowieckie  
Powiat: nowodworski  
Jednostka ewidencyjna: Miasto Nowy Dwór Mazowiecki  
Obręb: 14-04

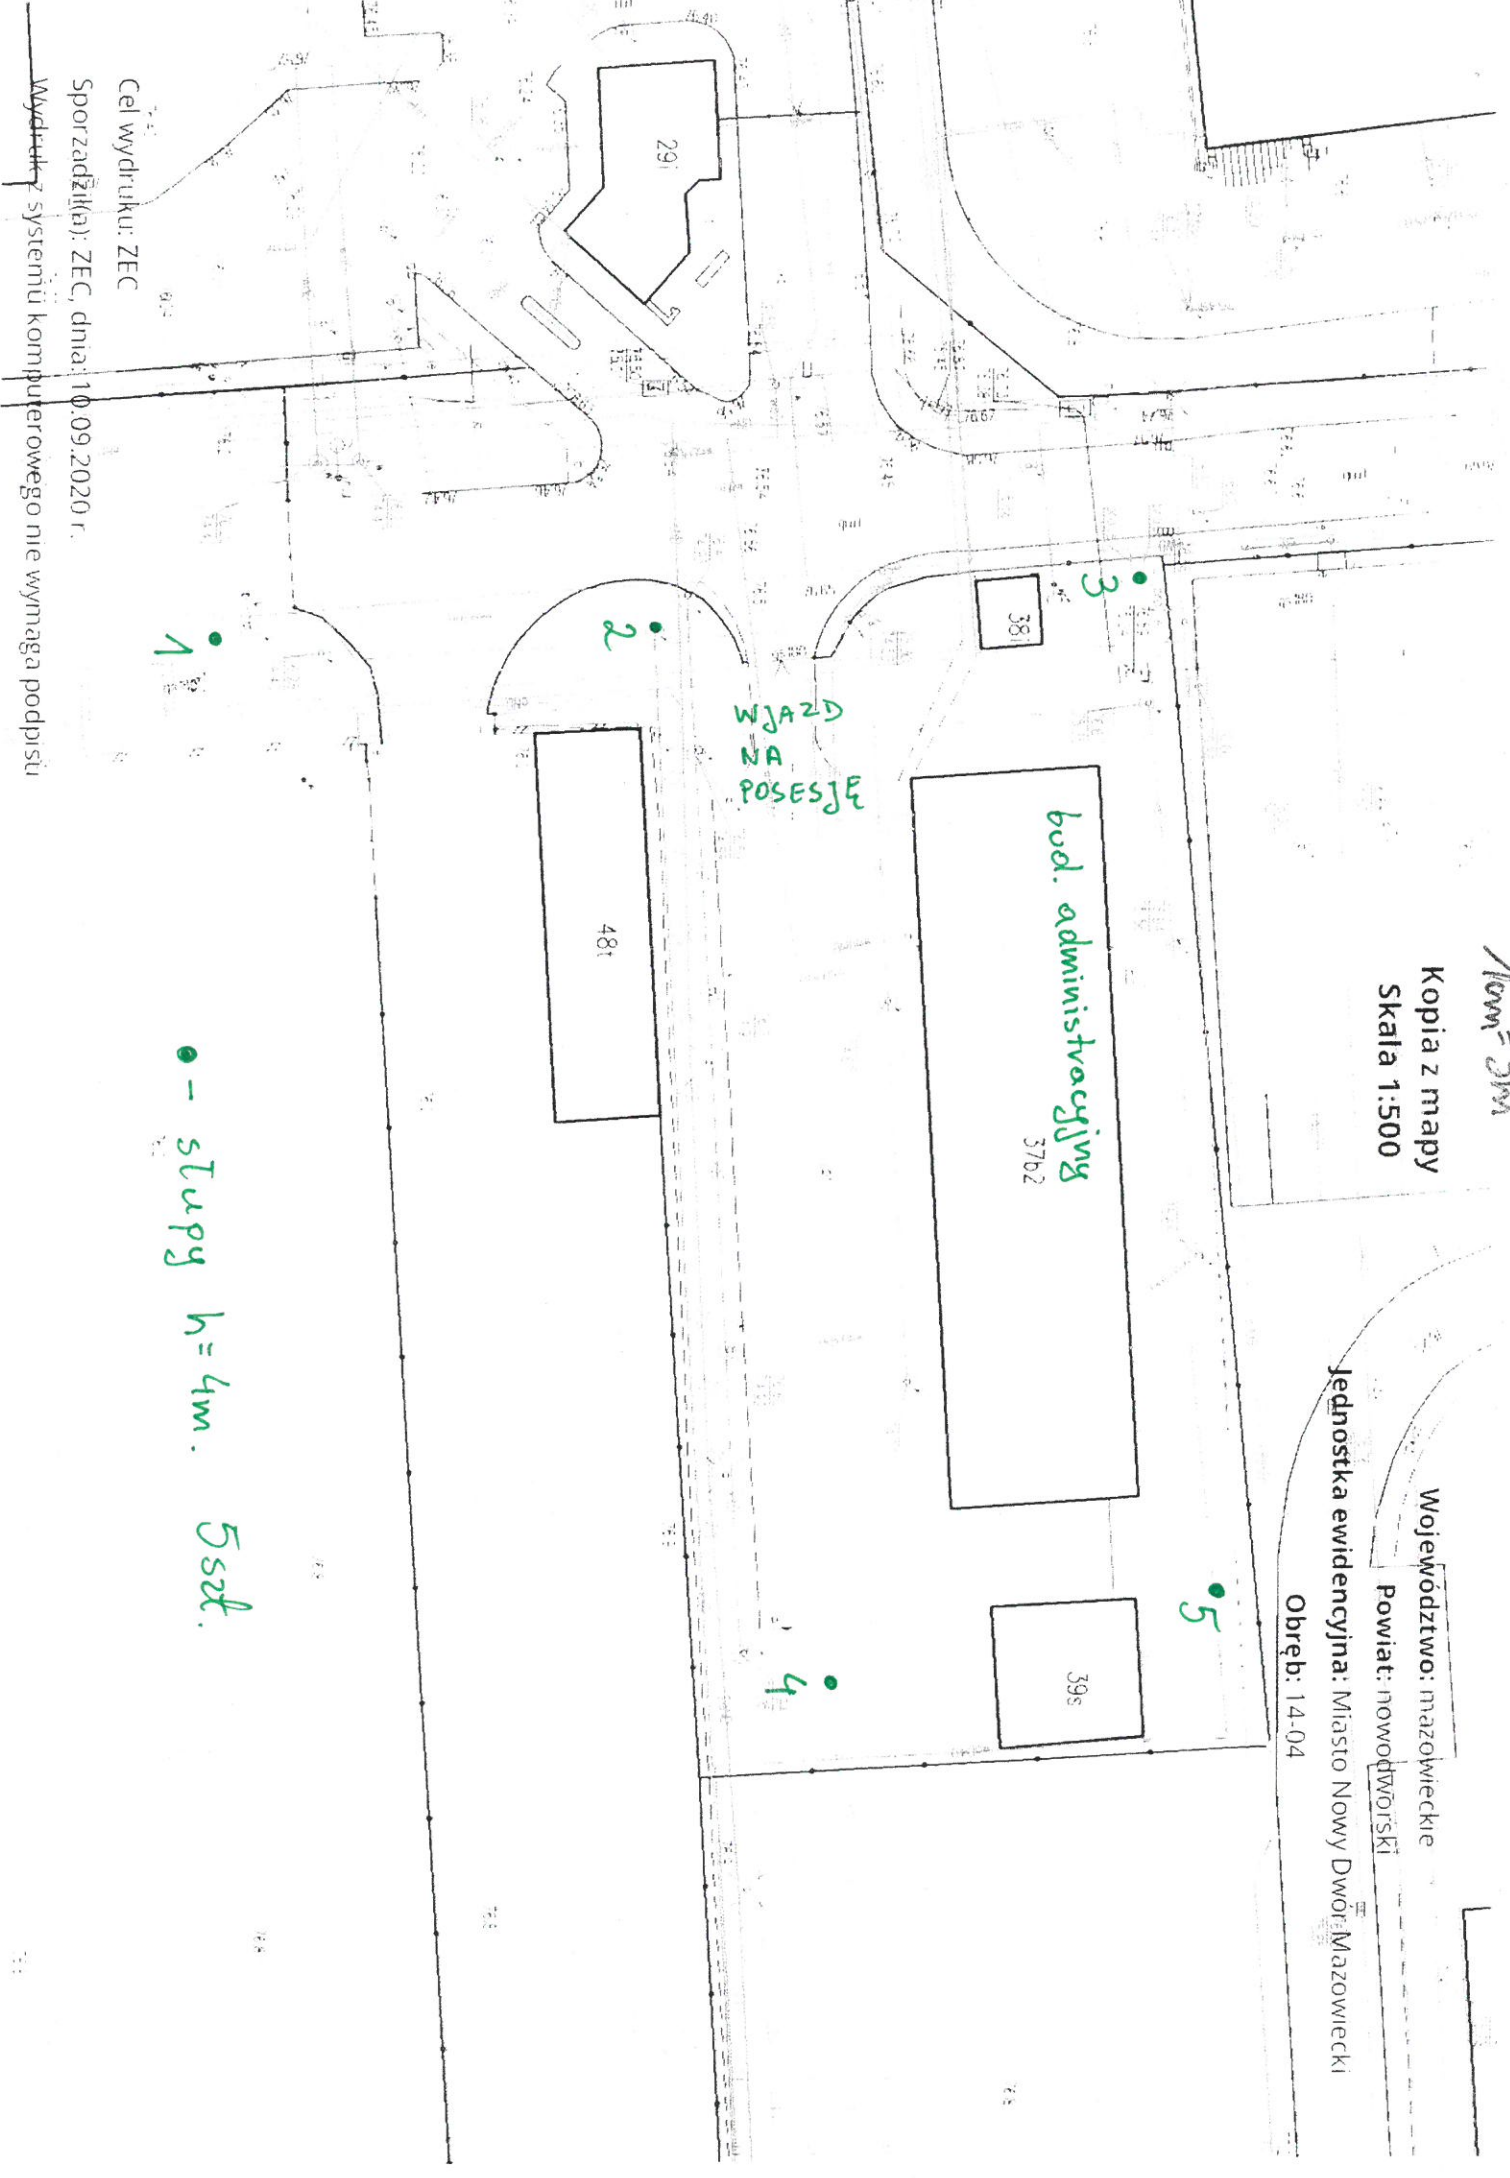

WJAZD  
NA  
POSESJE

bud. administracyjnej  
37b2

1 - słupy h = 4m. 5szt.

Cel wydruku: ZEC

Sporządzil(a): ZEC, dnia: 10.09.2020 r.

Wydruk z systemu komputerowego nie wymaga podpisu