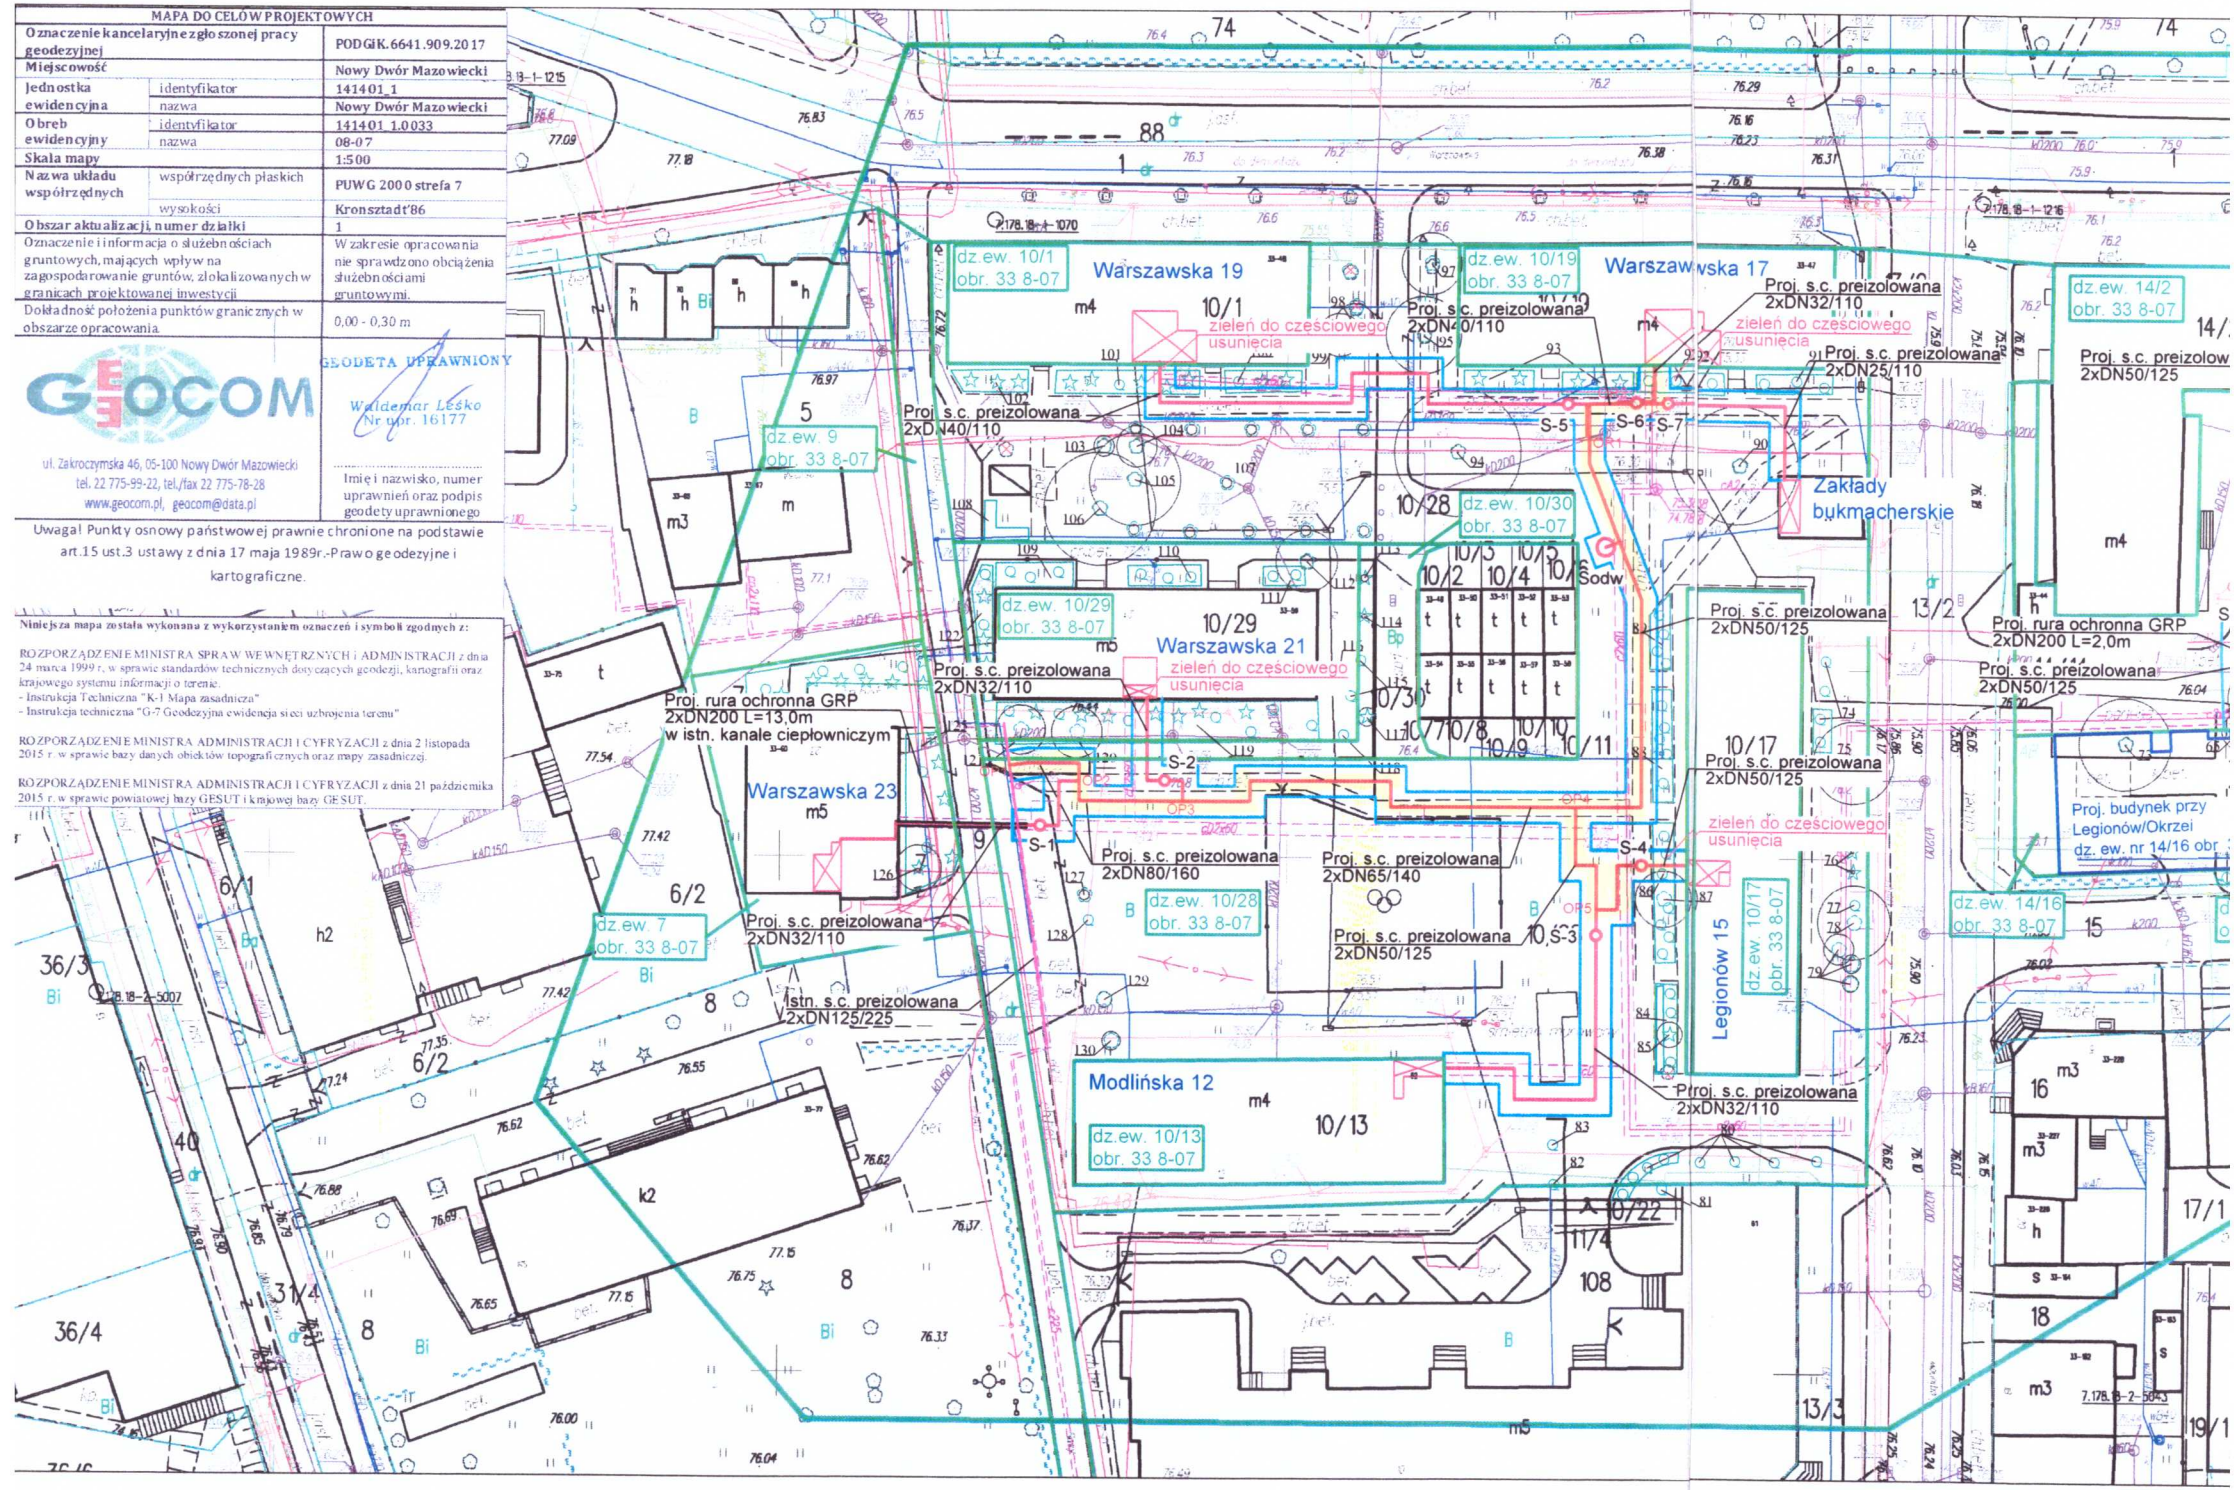
MAPA DO CELÓW PROJEKTOWYCH
Oznaczenie kancelaryjne zgłoszonej pracy geodezyjnej: PODGiK.6641.909.2017
Miejscowość: Nowy Dwór Mazowiecki
Jednostka ewidencyjna: identyfikator 141401_1; nazwa Nowy Dwór Mazowiecki
Obręb ewidencyjny: identyfikator 141401_1.0033; nazwa 08-07
Skala mapy: 1:500
Nazwa układu współrzędnych: współrzędnych płaskich PUWG 2000 strefa 7; wysokości Kronsztadt'86
Obszar aktualizacji, numer działki: 1
Oznaczenie i informacja o służebnościach gruntowych, mających wpływ na zagospodarowanie gruntów, zlokalizowanych w granicach projektowanej inwestycji: W zakresie opracowania nie sprawdzono obciążenia służebnościami gruntowymi.
Dokładność położenia punktów granicznych w obszarze opracowania: 0,00 - 0,30 m
GEOCOM
ul. Zakroczymska 46, 05-100 Nowy Dwór Mazowiecki
tel. 22 775-99-22, tel./fax 22 775-78-28
www.geocom.pl, geocom@data.pl
GEODETA UPRAWNIONY
Waldemar Leśko
Nr upr. 16177
Imię i nazwisko, numer uprawnień oraz podpis geodety uprawnionego
Uwaga! Punkty osnowy państwowej prawnie chronione na podstawie art.15 ust.3 ustawy z dnia 17 maja 1989r.-Prawo geodezyjne i kartograficzne.
Niniejsza mapa została wykonana z wykorzystaniem oznaczeń i symboli zgodnych z:
ROZPORZĄDZENIE MINISTRA SPRAW WEWNĘTRZNYCH i ADMINISTRACJI z dnia 24 marca 1999 r. w sprawie standardów technicznych dotyczących geodezji, kartografii oraz krajowego systemu informacji o terenie.
- Instrukcja Techniczna "K-1 Mapa zasadnicza"
- Instrukcja techniczna "G-7 Geodezyjna ewidencja sieci uzbrojenia terenu"
ROZPORZĄDZENIE MINISTRA ADMINISTRACJI I CYFRYZACJI z dnia 2 listopada 2015 r. w sprawie bazy danych obiektów topograficznych oraz mapy zasadniczej.
ROZPORZĄDZENIE MINISTRA ADMINISTRACJI I CYFRYZACJI z dnia 21 października 2015 r. w sprawie powiatowej bazy GESUT i krajowej bazy GESUT.
Warszawska 19
dz.ew. 10/1 obr. 33 8-07
Warszawska 17
dz.ew. 10/19 obr. 33 8-07
Warszawska 21
dz.ew. 10/29 obr. 33 8-07
dz.ew. 10/30 obr. 33 8-07
Warszawska 23
dz.ew. 9 obr. 33 8-07
dz.ew. 7 obr. 33 8-07
dz.ew. 10/28 obr. 33 8-07
Modlińska 12
dz.ew. 10/13 obr. 33 8-07
Legionów 15
dz.ew. 10/17 obr. 33 8-07
dz.ew. 14/2 obr. 33 8-07
dz.ew. 14/16 obr. 33 8-07
Zakłady bukmacherskie
Proj. budynek przy Legionów/Okrzei dz. ew. nr 14/16 obr
zieleń do częściowego usunięcia
Proj. s.c. preizolowana 2xDN40/110
Proj. s.c. preizolowana 2xDN32/110
Proj. s.c. preizolowana 2xDN25/110
Proj. s.c. preizolowana 2xDN50/125
Proj. rura ochronna GRP 2xDN200 L=13,0m w istn. kanale ciepłowniczym
Proj. rura ochronna GRP 2xDN200 L=2,0m
Proj. s.c. preizolowana 2xDN80/160
Proj. s.c. preizolowana 2xDN65/140
istn. s.c. preizolowana 2xDN125/225
S-1
S-2
S-3
S-4
S-5
S-6
S-7
Sodw
OP3
OP4
OP5