I etap realizacji

MAPA DO CELÓW PROJEKTOWYCH

Oznaczenie kancelaryjne zgłoszonej pracy geodezyjnej		PODGiK.6641.909.2017
Miejscowość		Nowy Dwór Mazowiecki
Jednostka ewidencyjna	identyfikator	141401_1
	nazwa	Nowy Dwór Mazowiecki
Obręb ewidencyjny	identyfikator	141401_1.0033
	nazwa	08-07
Skala mapy		1:500
Nazwa układu współrzędnych	współrzędnych płaskich	PUWG 2000 strefa 7
	wysokości	Kronsztadt'86
Obszar aktualizacji, numer działki		1
Oznaczenie i informacja o służebnościach gruntowych, mających wpływ na zagospodarowanie gruntów, zlokalizowanych w granicach projektowanej inwestycji		W zakresie opracowania nie sprawdzono obciążenia służebnościami gruntowymi.
Dokładność położenia punktów granicznych w obszarze opracowania		0,00 - 0,30 m

GEOCOM

ul. Zakroczymska 46, 05-100 Nowy Dwór Mazowiecki
tel. 22 775-99-22, tel./fax 22 775-78-28
www.geocom.pl, geocom@data.pl

GEODETA UPRAWNIONY
Waldemar Leśko
Nr upr. 16177

Imię i nazwisko, numer uprawnień oraz podpis geodety uprawnionego

Uwaga! Punkty osnowy państwowej prawnie chronione na podstawie art.15 ust.3 ustawy z dnia 17 maja 1989r.-Prawo geodezyjne i kartograficzne.

Niniejsza mapa została wykonana z wykorzystaniem oznaczeń i symboli zgodnych z:

ROZPORZĄDZENIE MINISTRA SPRAW WEWNĘTRZNYCH i ADMINISTRACJI z dnia 14 marca 1999 r. w sprawie standardów technicznych dotyczących geodezji, kartografii oraz krajowego systemu informacji o terenie.
Instrukcja Techniczna "K-1 Mapa zasadnicza"
Instrukcja techniczna "G-7 Geodezyjna ewidencja sieci uzbrojenia terenu"

ROZPORZĄDZENIE MINISTRA ADMINISTRACJI I CYFRYZACJI z dnia 2 listopada 2015 r. w sprawie bazy danych obiektów topograficznych oraz mapy zasadniczej.
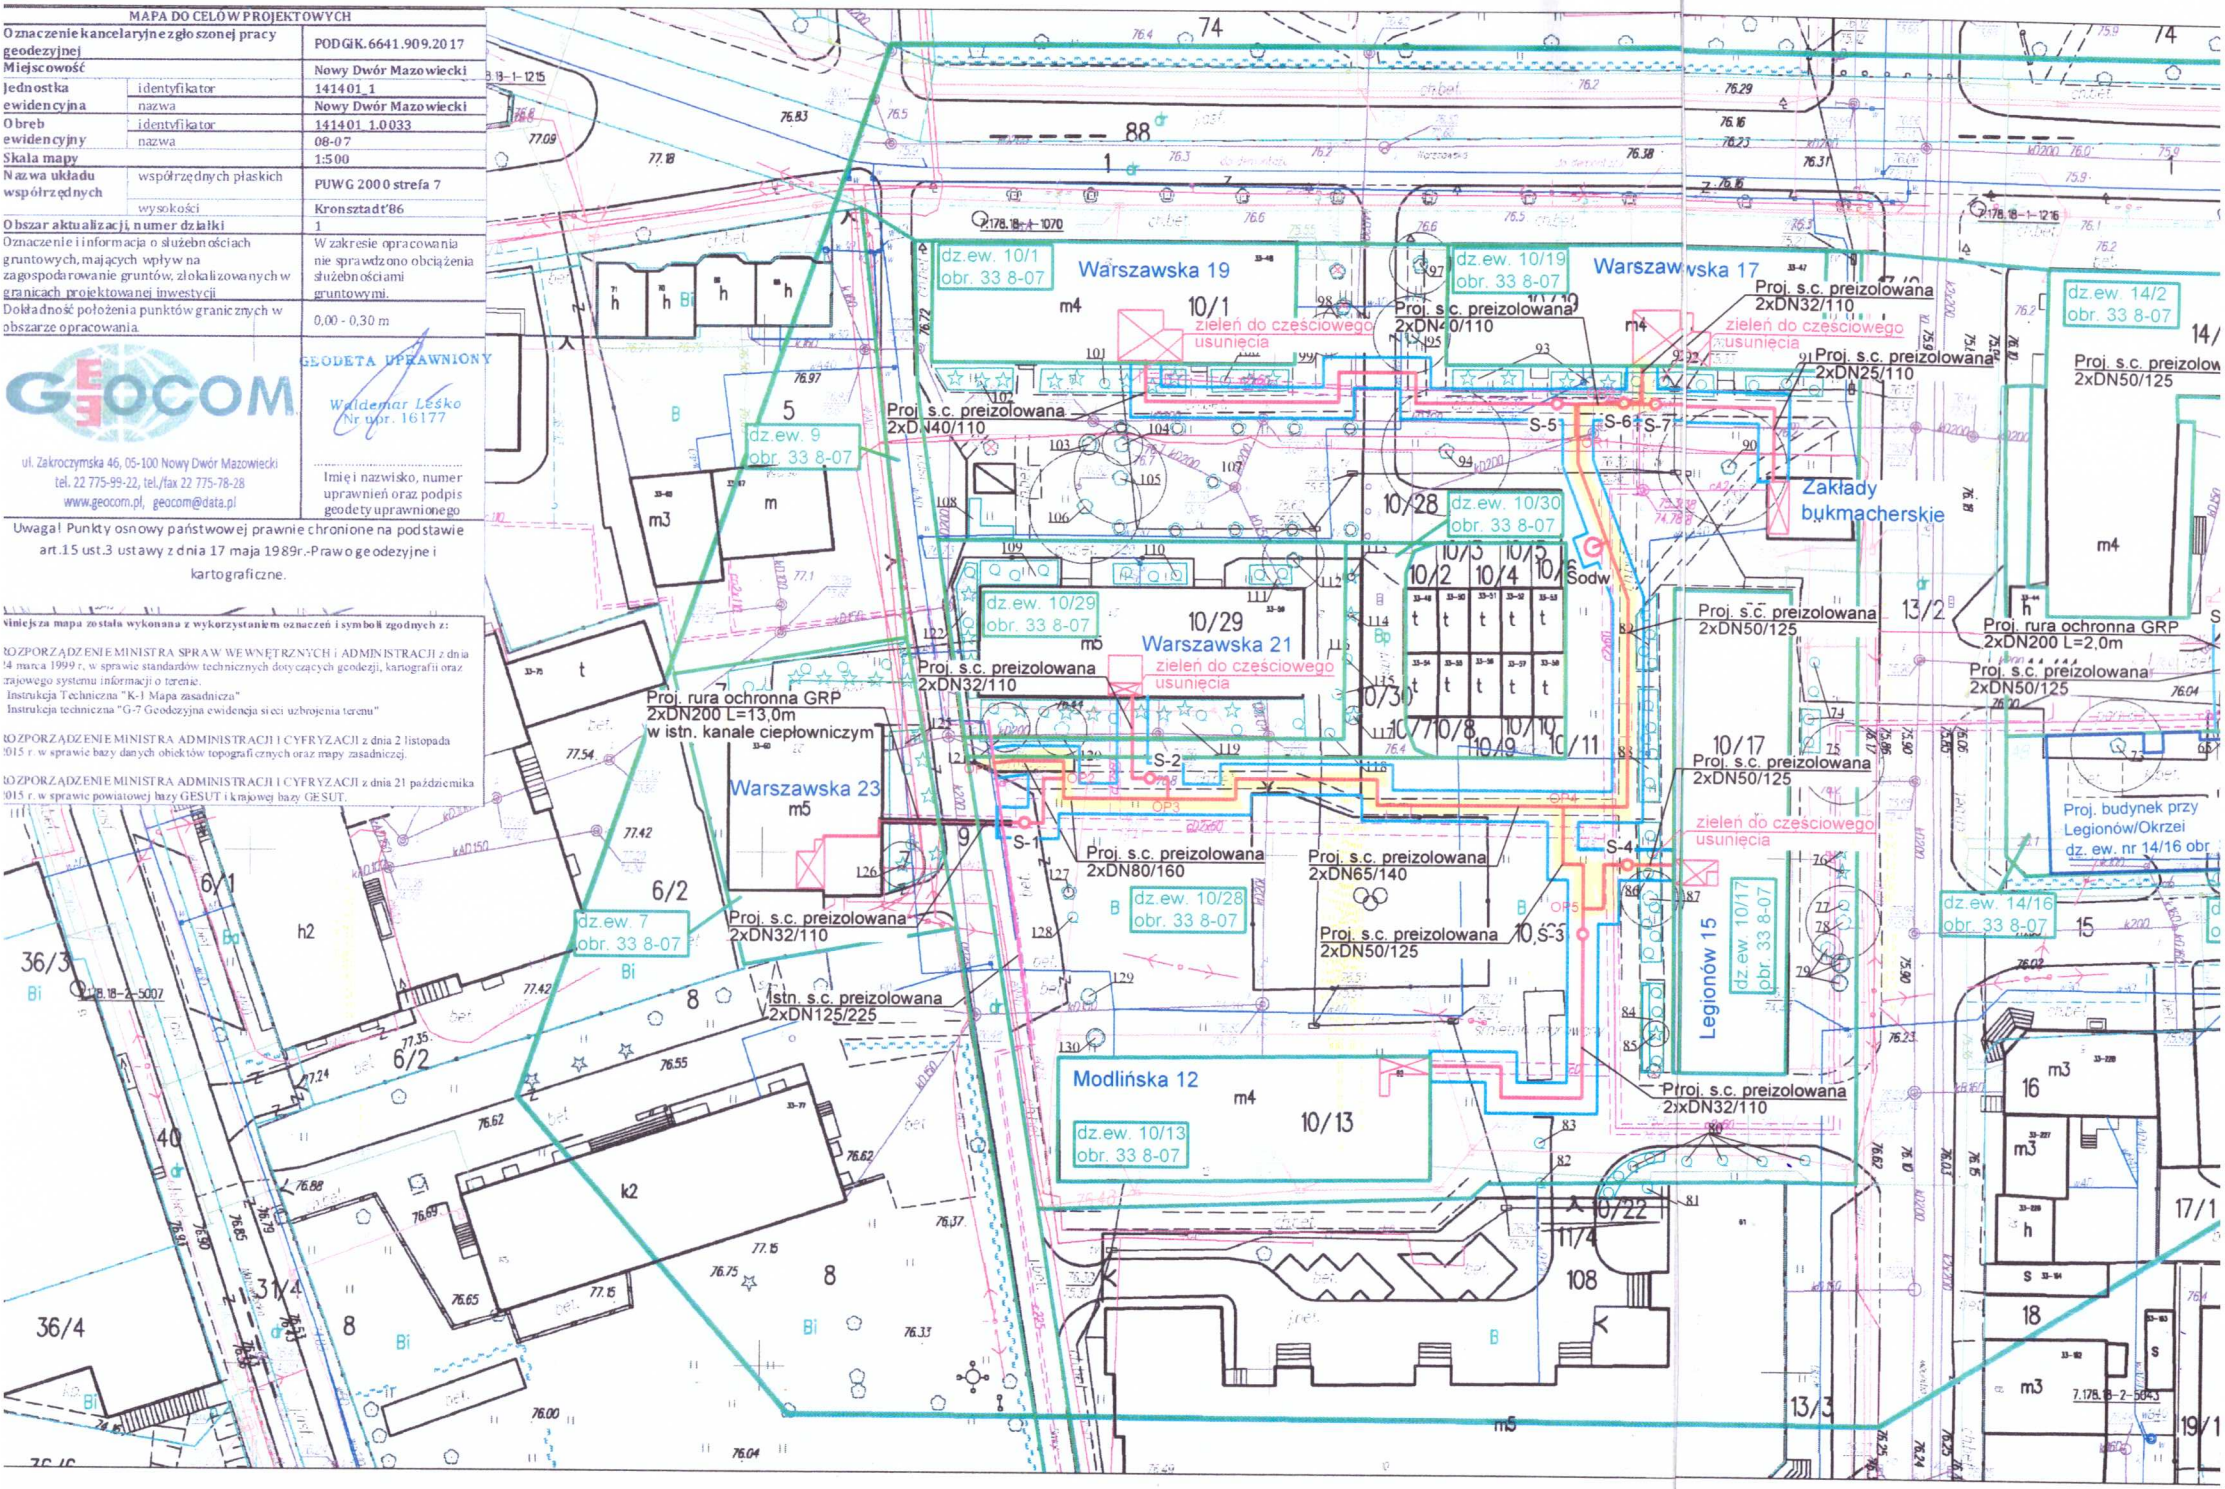
ROZPORZĄDZENIE MINISTRA ADMINISTRACJI I CYFRYZACJI z dnia 21 października 2015 r. w sprawie powiatowej bazy GESUT i krajowej bazy GESUT.